

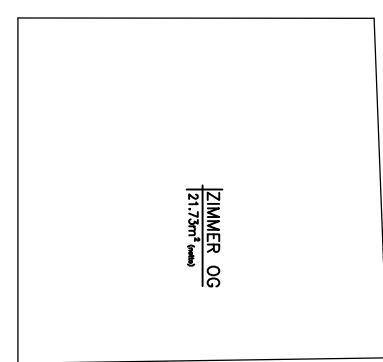


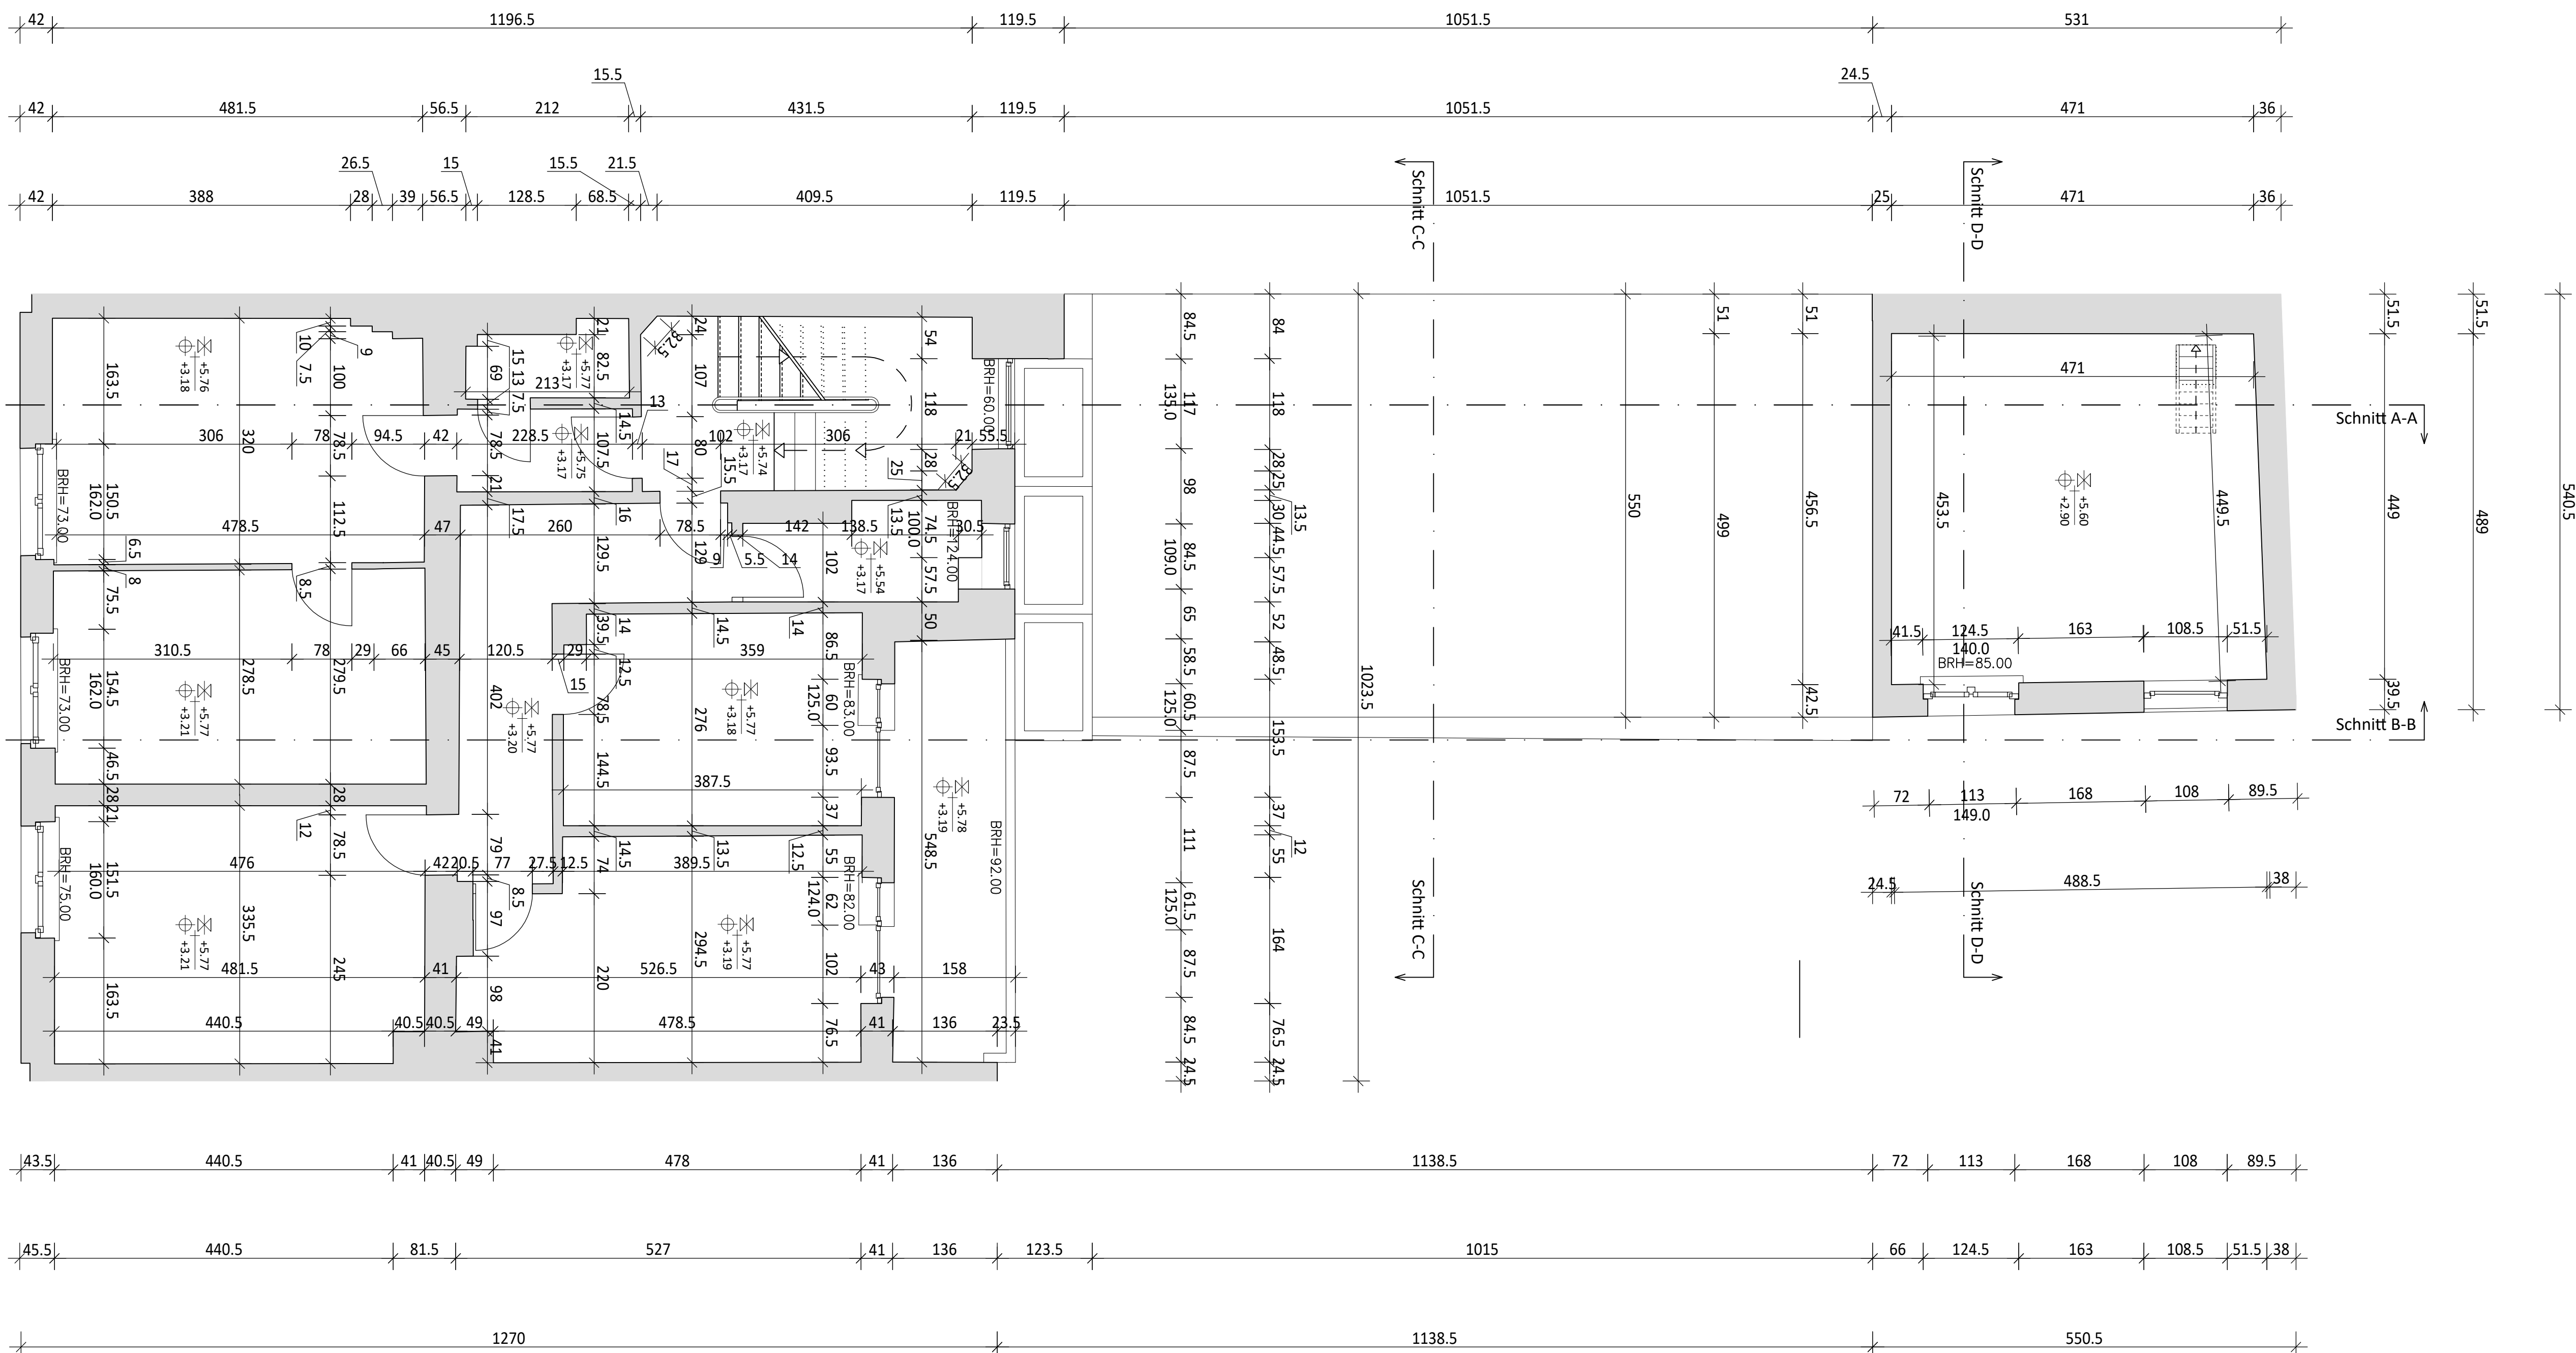

FLÄCHEN
M = 1:100


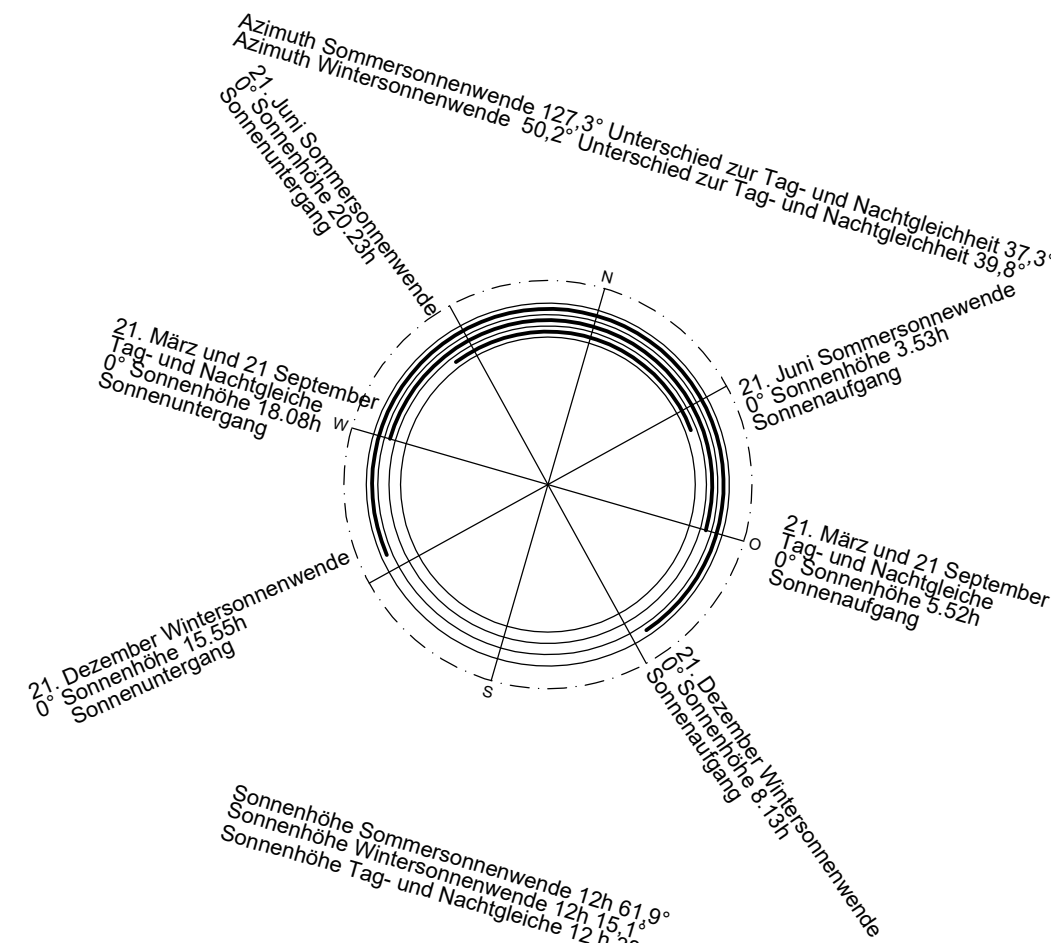

Abgezeichnet: Sebastian Zell, 11.10.2018. Der Auftraggeber ist für die Richtigkeit der Angaben verantwortlich. Die Zeichnung ist als Entwurf zu betrachten. Änderungen sind jederzeit möglich. 

GRUNDRISS 1.OG