
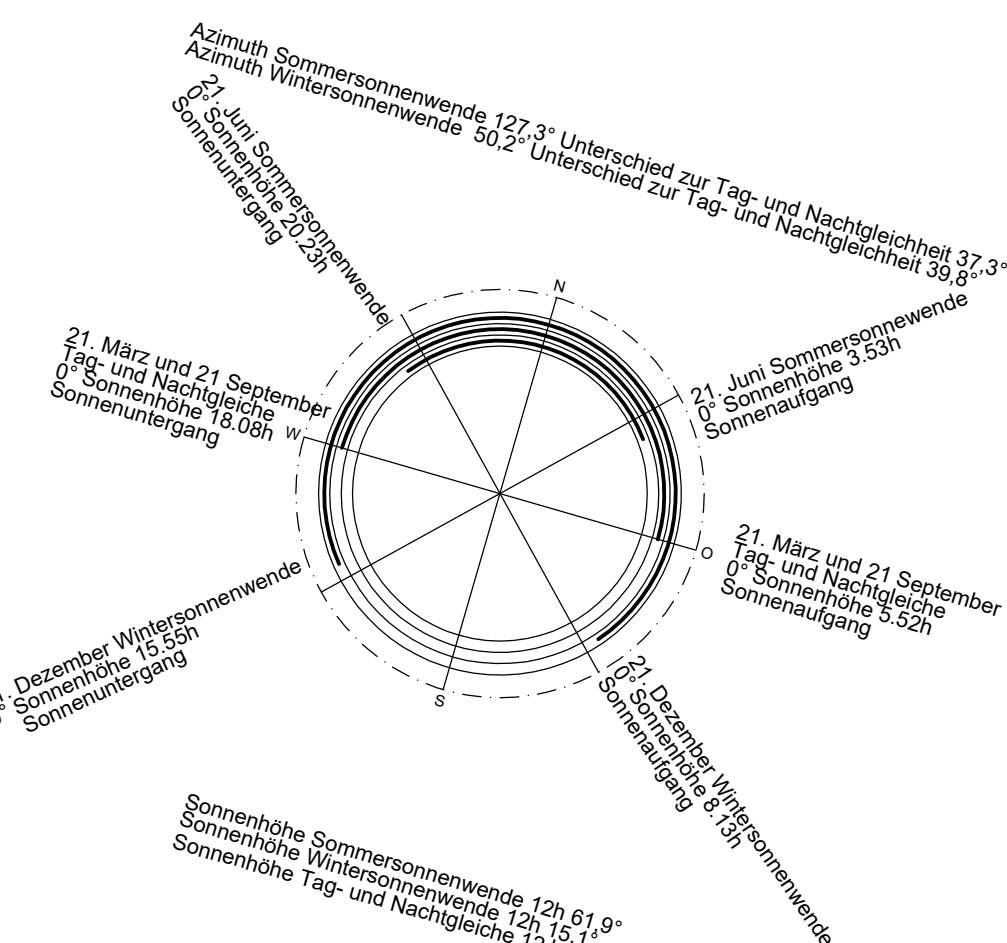
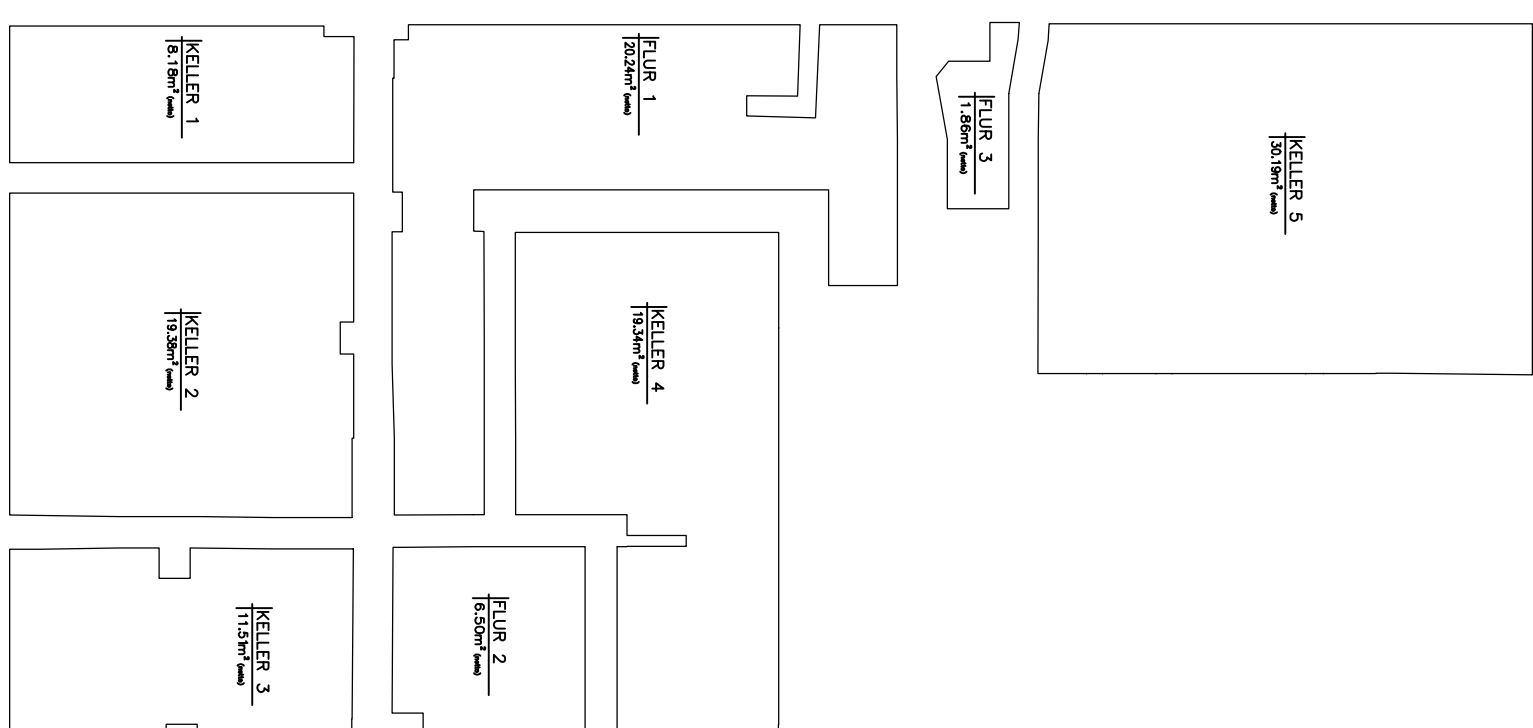
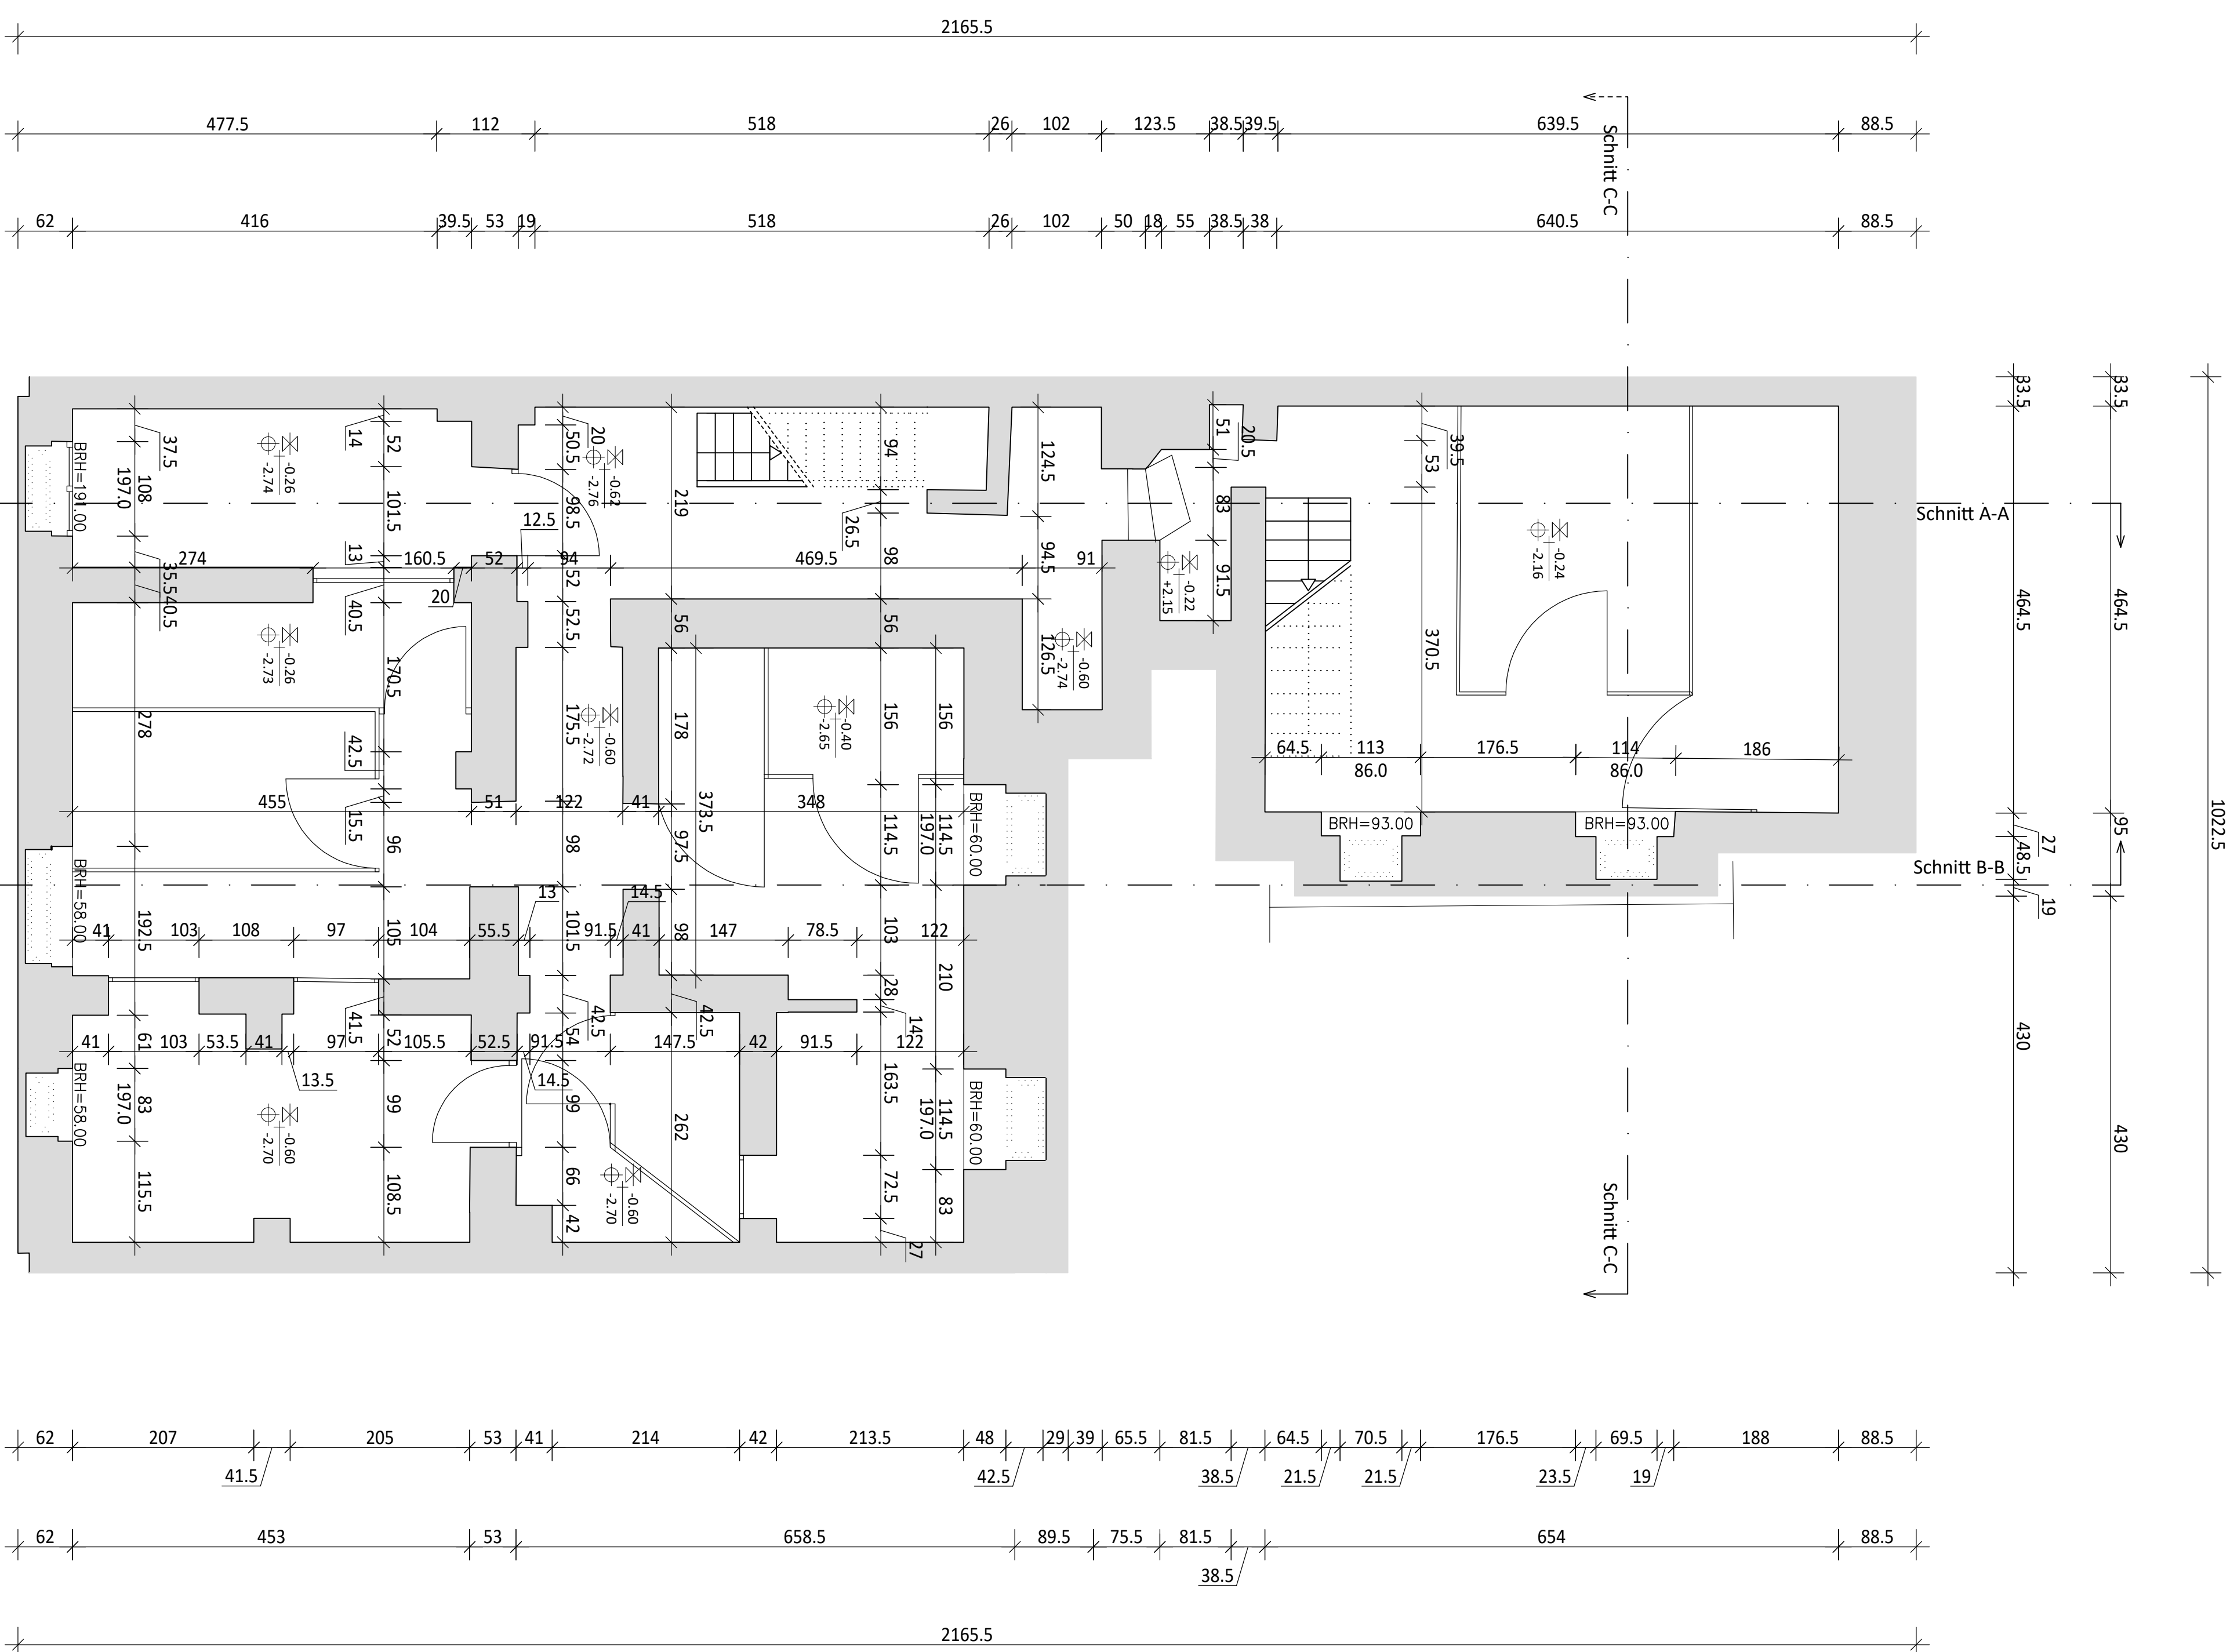


Allgemeine Hinweise
Das Auftrags-erfolge am 10.03.2018. Der Auftrags-erfolg, dass dieses noch bestm. Wissen um Gesundheit durchgeführt wurde. Das Gleiche gilt für die zehnjährige Umsetzung. Trotzdem besteht kein Rechtsanspruch auf das beste noch mehr. Ein Schadenersatzanspruch besteht nicht. Ggf. sind die Mängel von der ausführenden Firma bzw. dem beauftragten Planer vor Ort auf Richtigkeit zu prüfen.

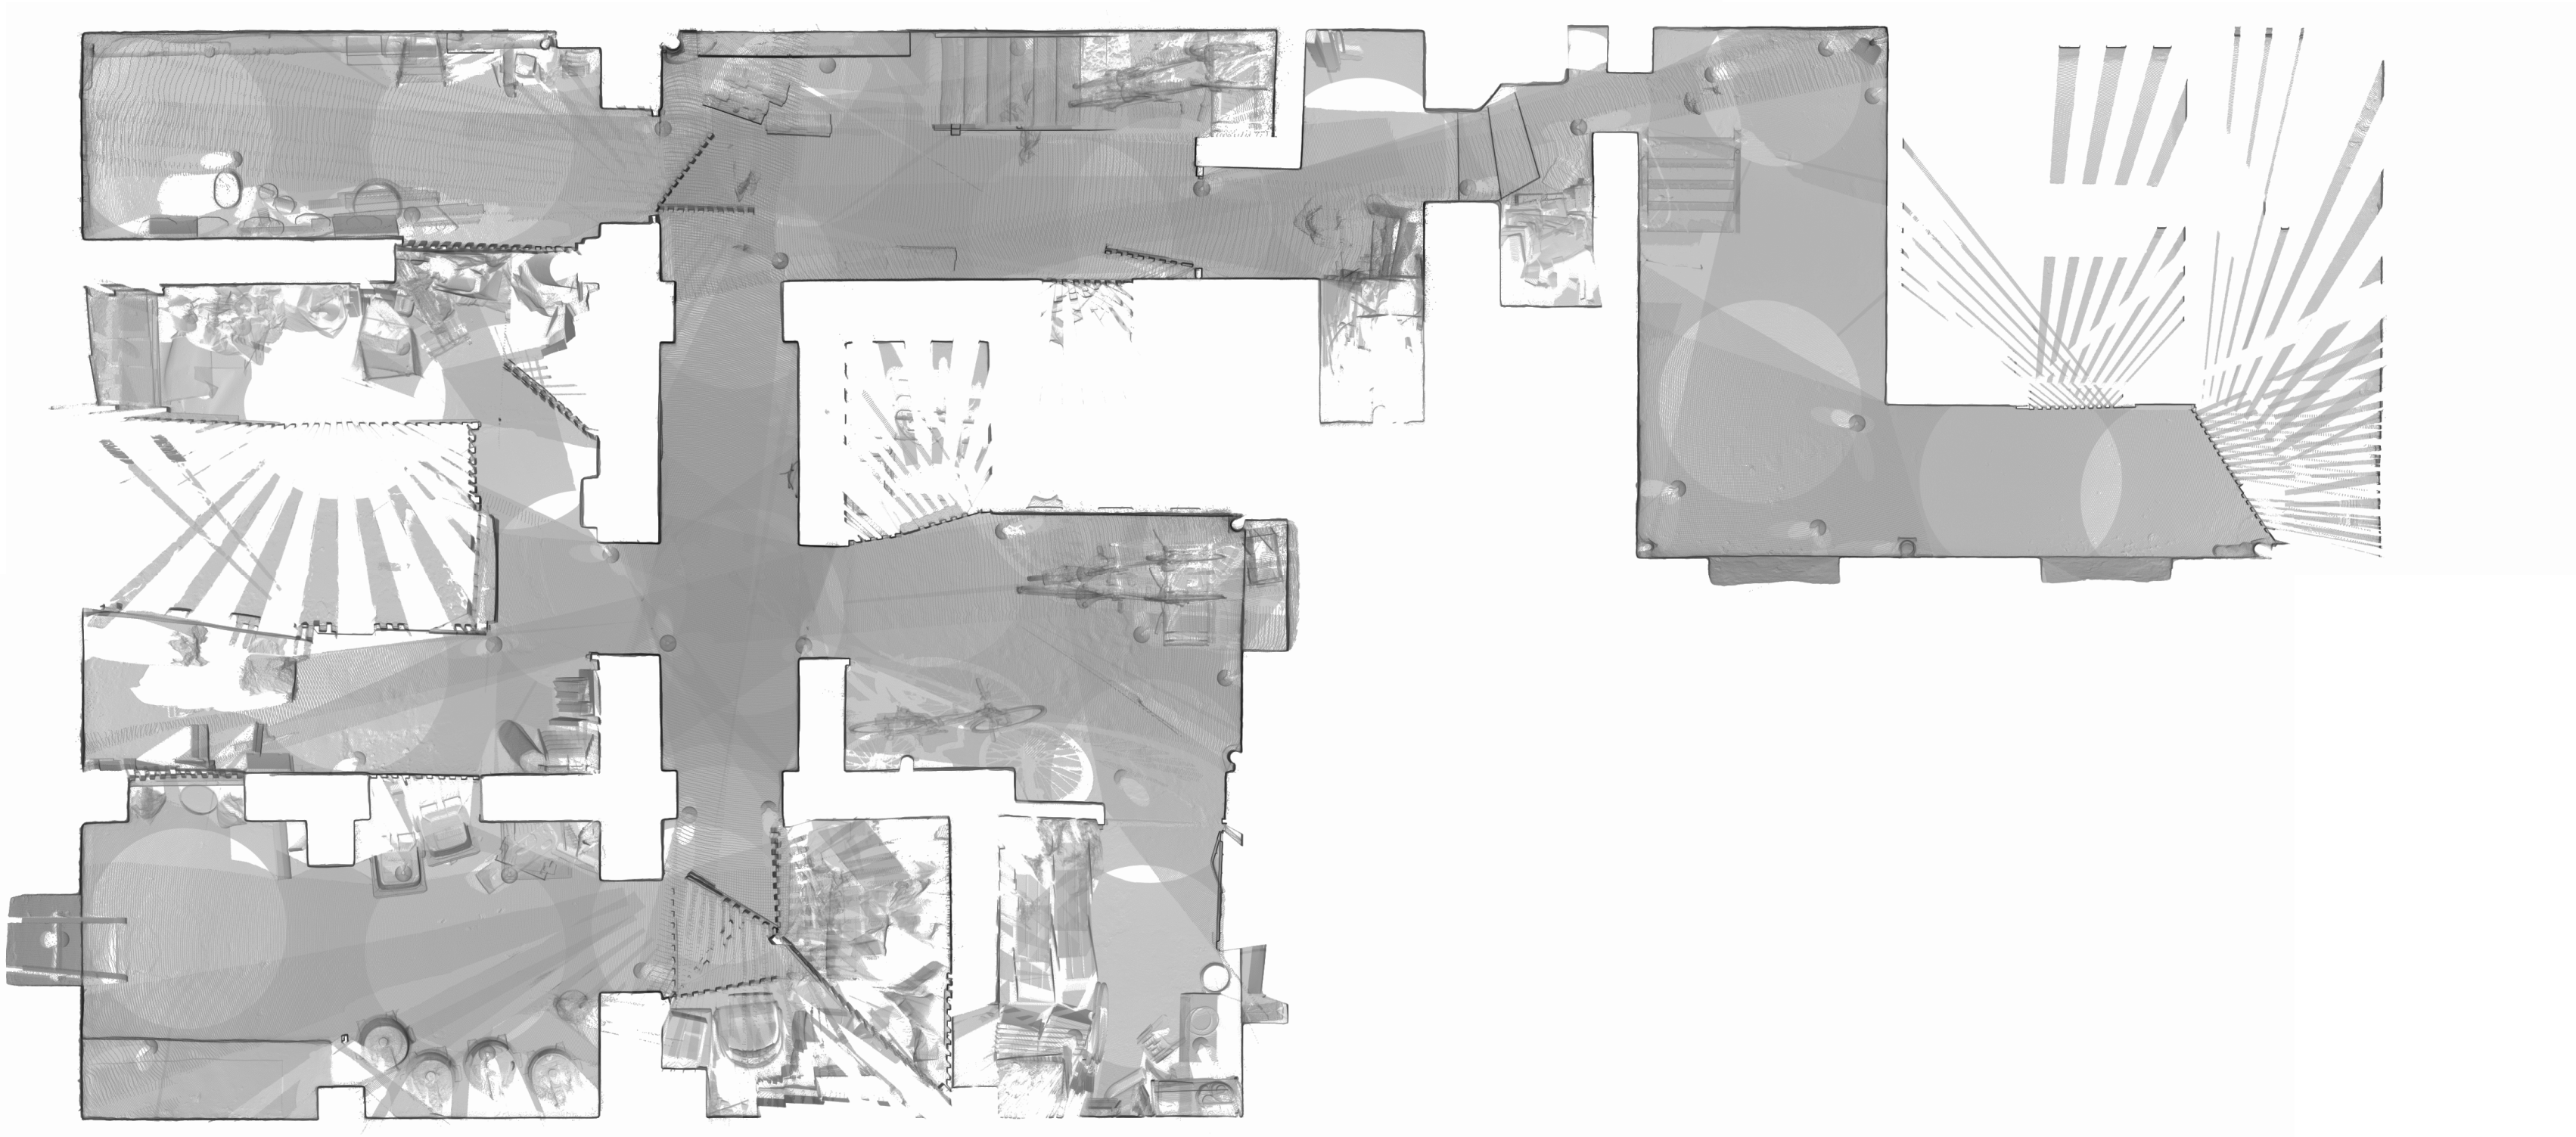

FLÄCHEN
M = 1:100

[illegible]

GRUNDRISSE KELLER

ÄNDERUNGEN

MASSTAB	1:50
BL.-GR.	A0
BEARBEITER	GABRIELE CAFIC
DATUM	22.03.2018

01

ZEICHNUNG
AUFMASSZEICHNUNG
GRUNDRISS KELLER

AUFMESSER

SEBASTIAN ZELL AUFMASS- U. CAD SERVICE

CONTESSAWEG 22 TEL: 030 - 321 50 11
14089 BERLIN FAX: 030 - 325 56 91

OBJEKT

TSS
CEED
CAD & AUFMASS SERVICE

CONFIDENTIAL - 24 HR. ACCESS ONLY

1003

1189x75