

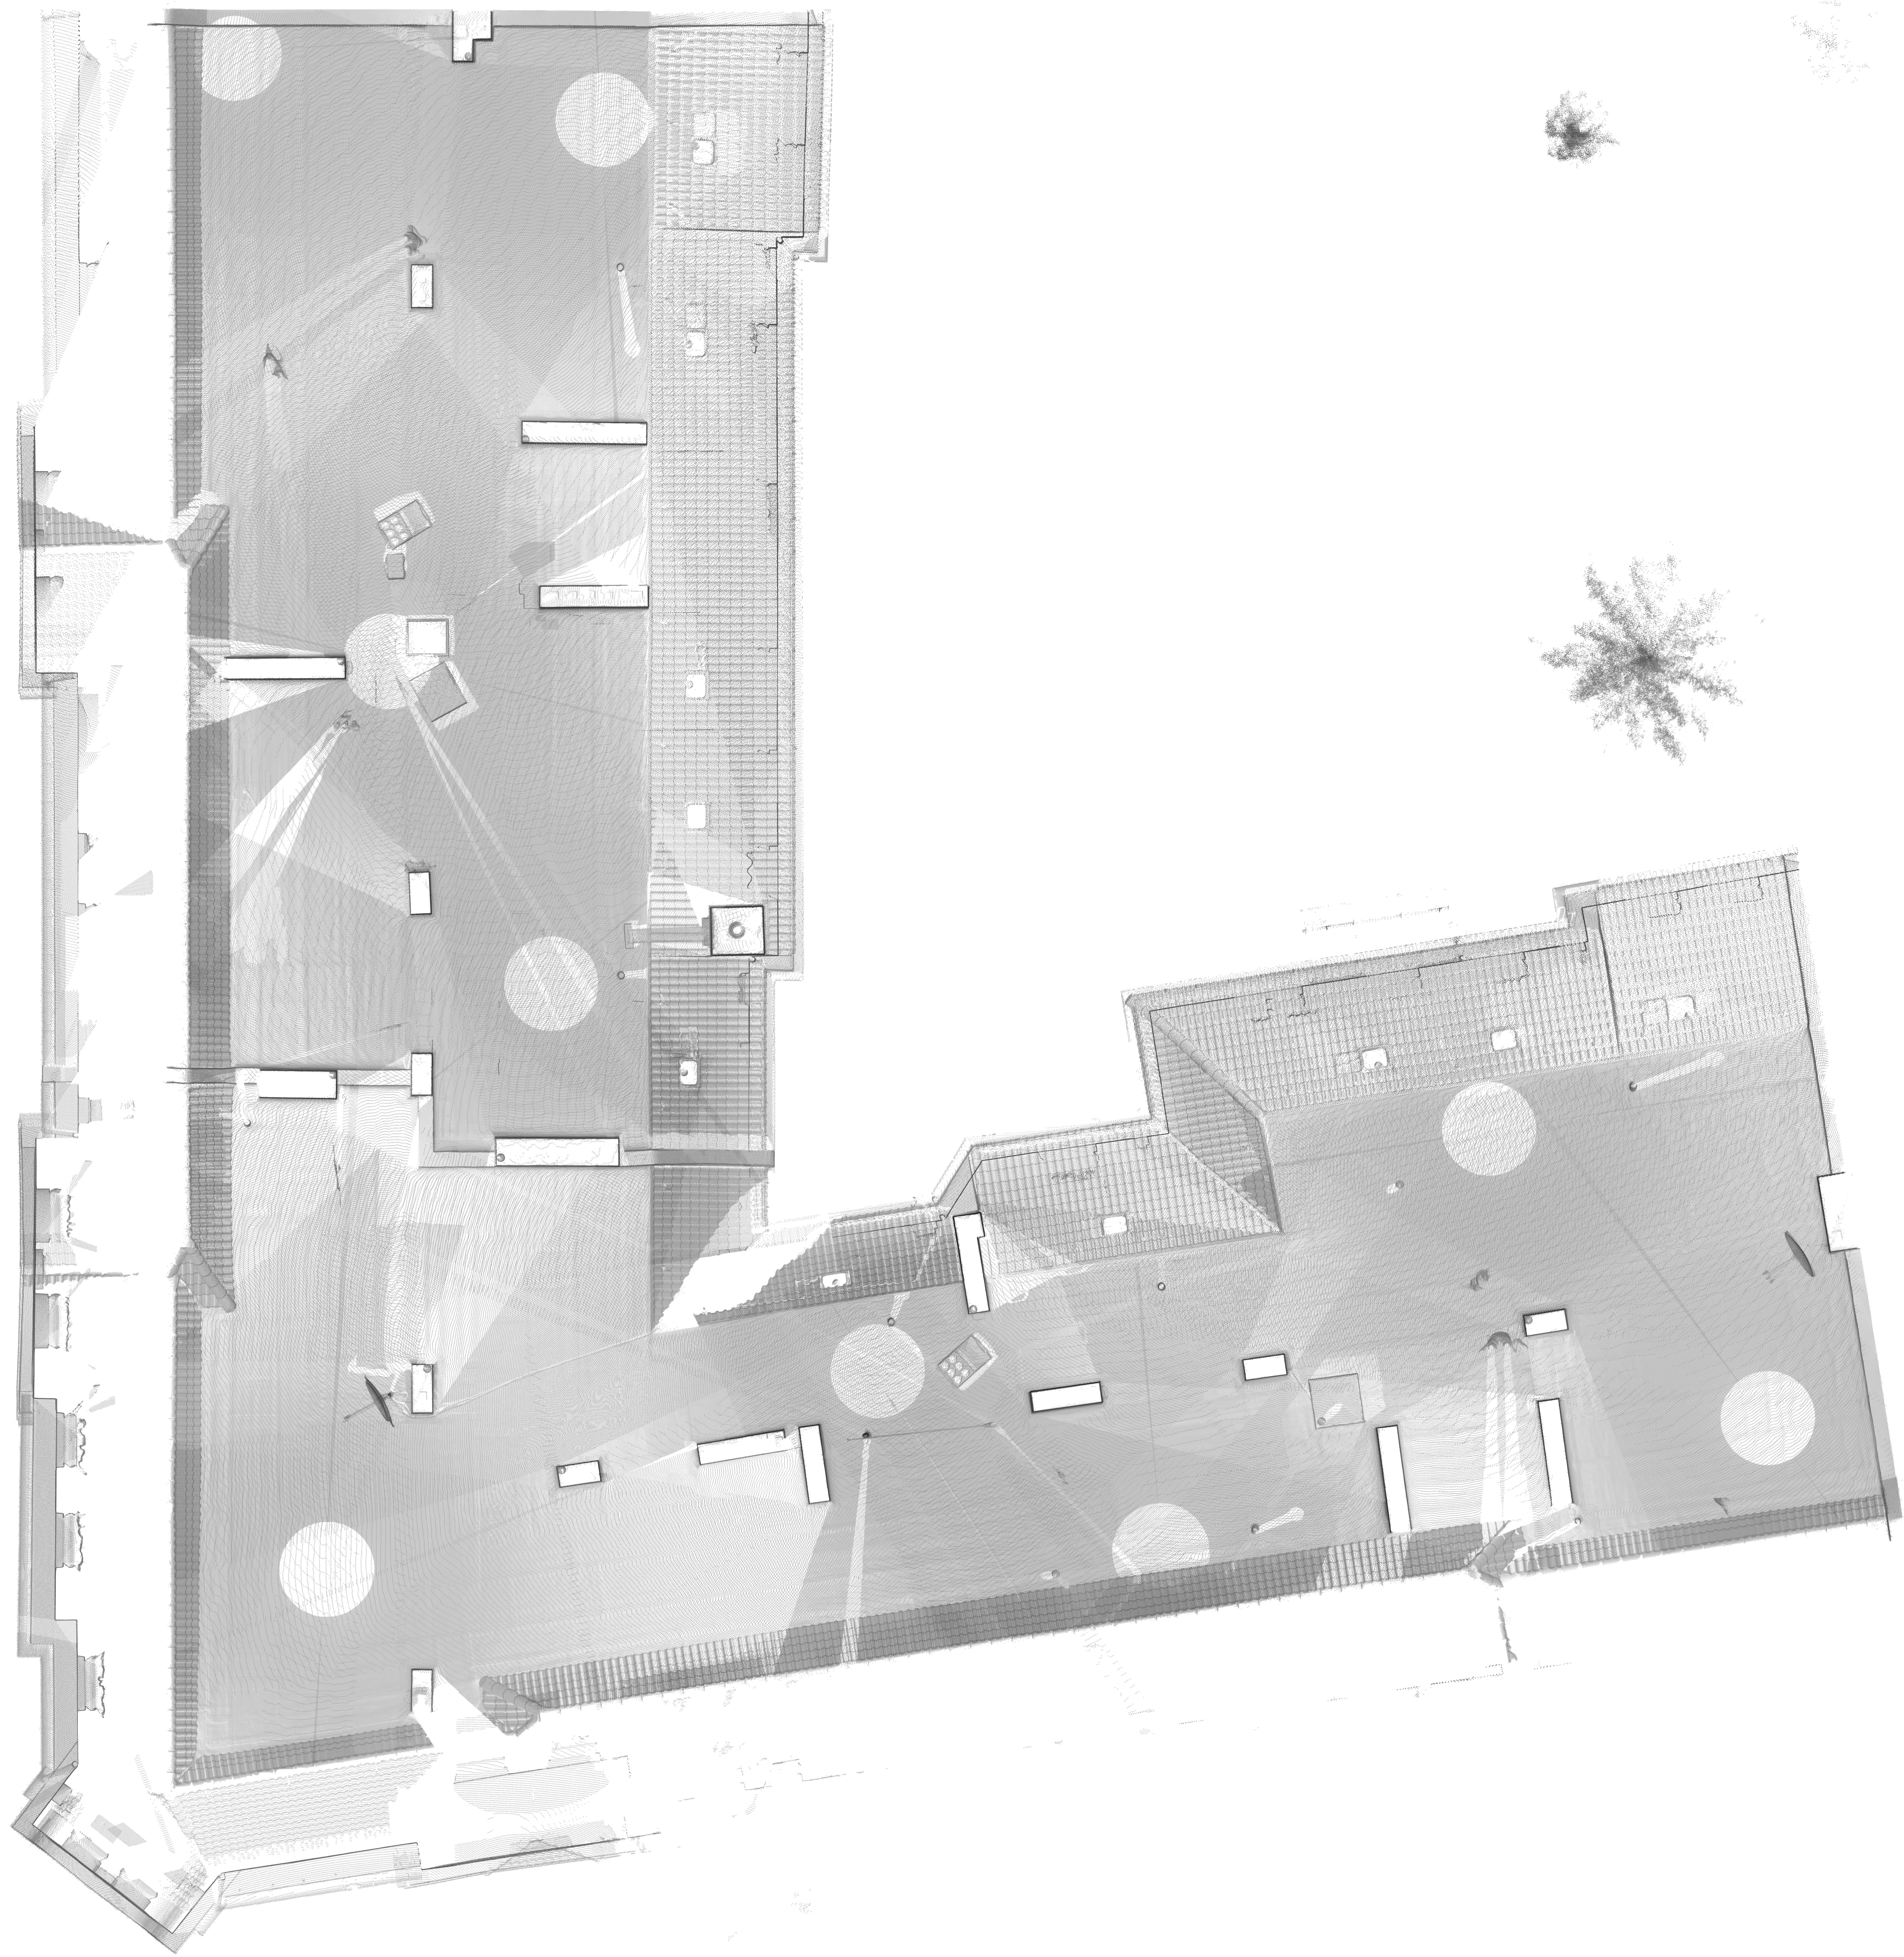


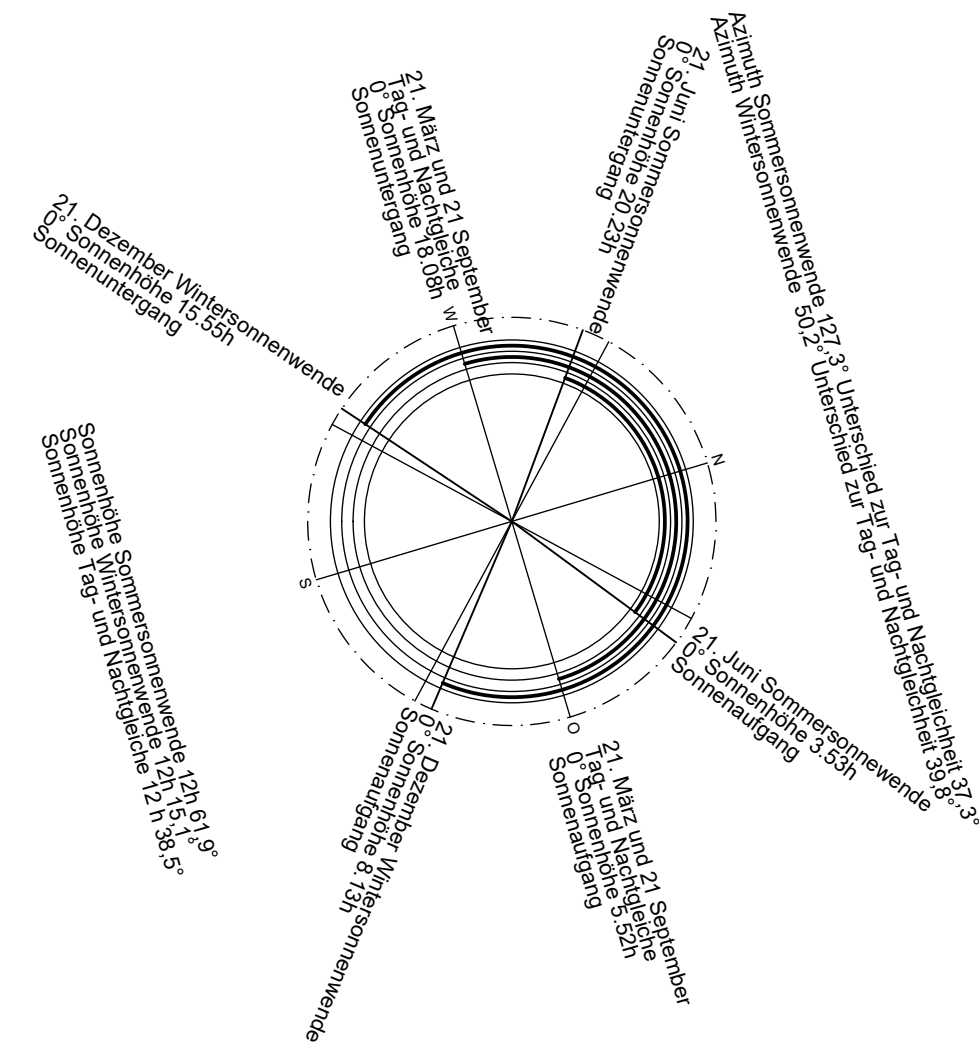

DACHAUFSICHT

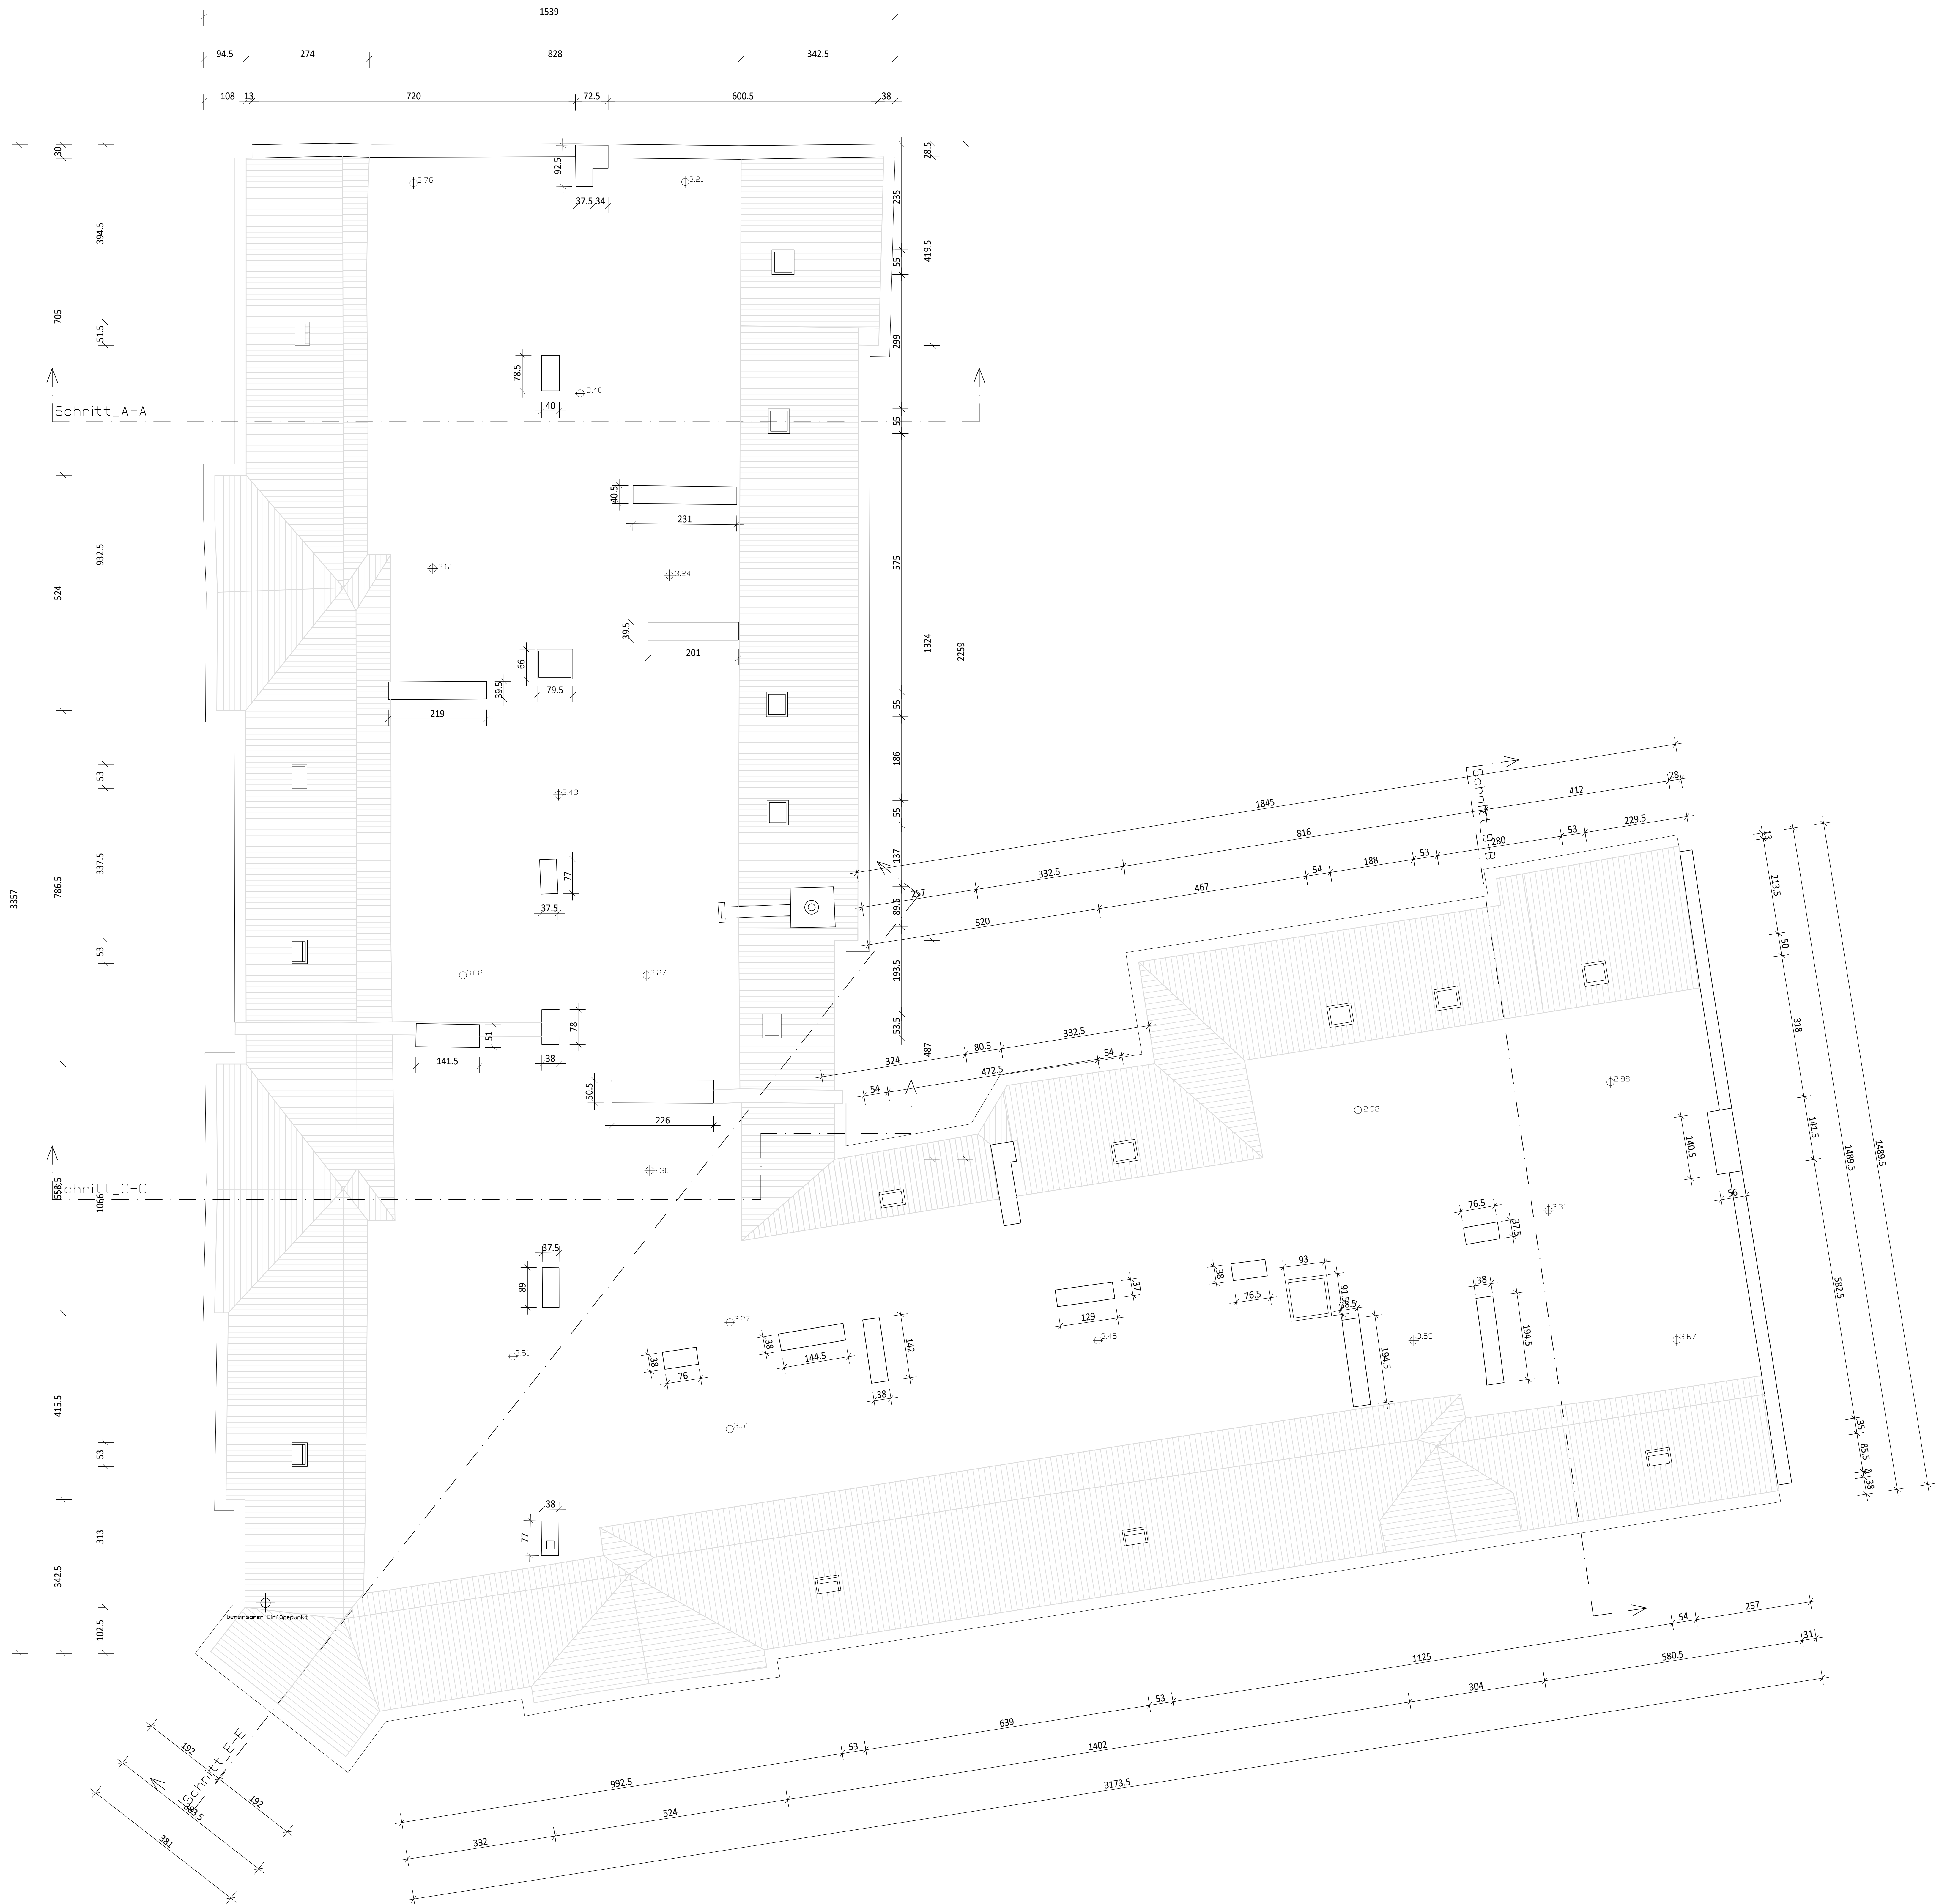

Allgemeine Hinweise
Der Auftrag erfolgte am 21.05.2018. Der
Auftraggeber ist, dass dieses nach besten
Wissen und Gewissen durchgeführt wurde. Die
Güte gilt für die zeichnerische Umsetzung.
Folgende Angaben sind nicht verbindlich auf
Richtigkeit. Ein Schadensersatzanspruch
besteht nicht. Ggf. wird die Maßnahme von der
auftragenden Firma bzw. dem beauftragten
Partner vor Ort auf Richtigkeit zu prüfen.

SWS CAD
CAD & AUFMASS SERVICE

OBJEKT

AUFMESSER **SEBASTIAN ZELL** AUFMASS- U. CAD SERVICE
CONTESSAWEG 22 TEL: 030 - 321 50 17
14089 BERLIN FAX: 030 - 325 56 90

ZEICHNUNG **AUFMASSZEICHNUNG
DACHAUFSICHT**

MASSTAB 1:50
BL.-GR. 950.0 x 1900.0 mm
BEARBEITER GABRIELE CAPICI
DATUM 08.05.2018

ÄNDERUNGEN

02