


CLAYALLEE 18

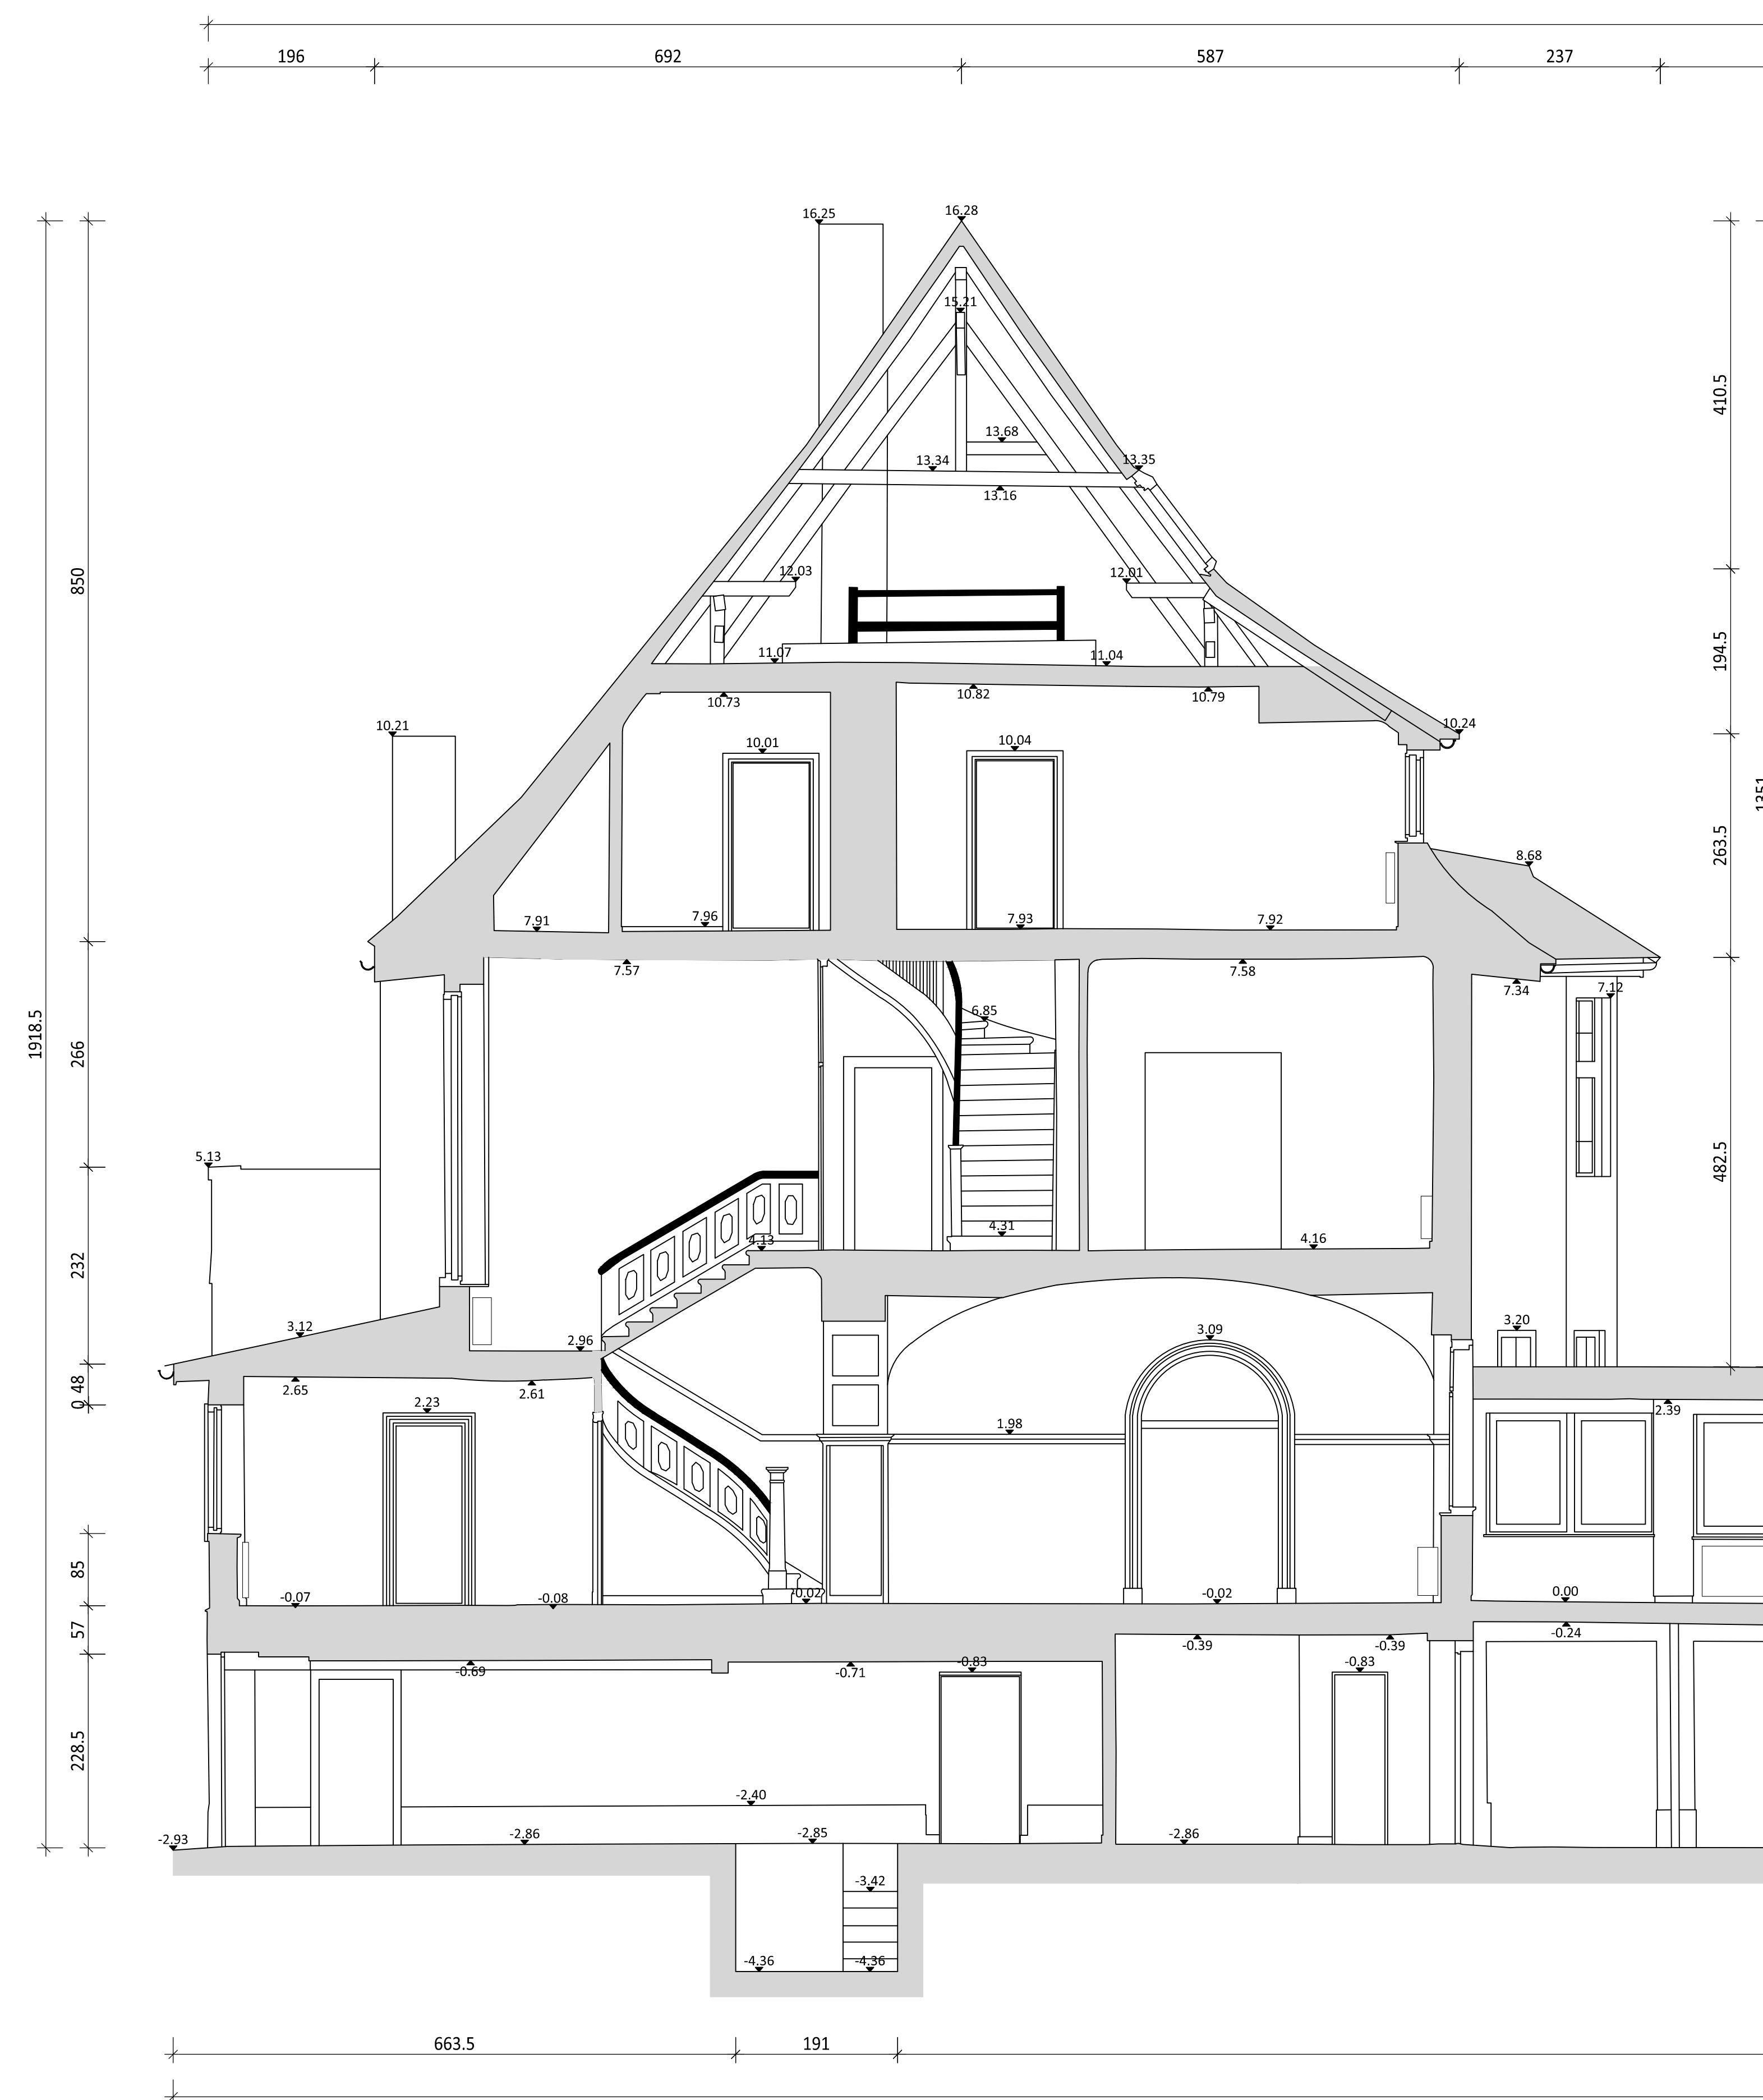

CLAYALLEE 20



CLAYALLEE 22



Algemeine Hinweise
Das Aufmaß erfolgte am 02.11.2017. Der Aufmesser betont, dass dieses nach bestem Wissen und Gewissen durchgeführt wurde. Das Gleiche gilt für die zeichnerische Umsetzung. Trotzdem besteht kein Rechtsanspruch auf Darstellung sowie messungsmäßige Richtigkeit. Ein Schadensersatzanspruch besteht nicht. Ggf. sind die Maße von der ausführenden Firma bzw. dem beauftragten Planer vor Ort auf Richtigkeit zu prüfen.



OBJEKT

AUFMESSER **SEBASTIAN ZELL** AUFMASS- U. CAD SERVICE
CONTESSAWEG 22 TEL: 030 - 321 50 17
14089 BERLIN FAX: 030 - 325 56 90

ZEICHNUNG **AUFMASSZEICHNUNG**
SCHNITT A-A - HAUS A

MASSTAB 1: 50
BL.-GR. ---
BEARBEITER SEBASTIAN ZELL
DATUM 30.11.2017

ÄNDERUNGEN

13